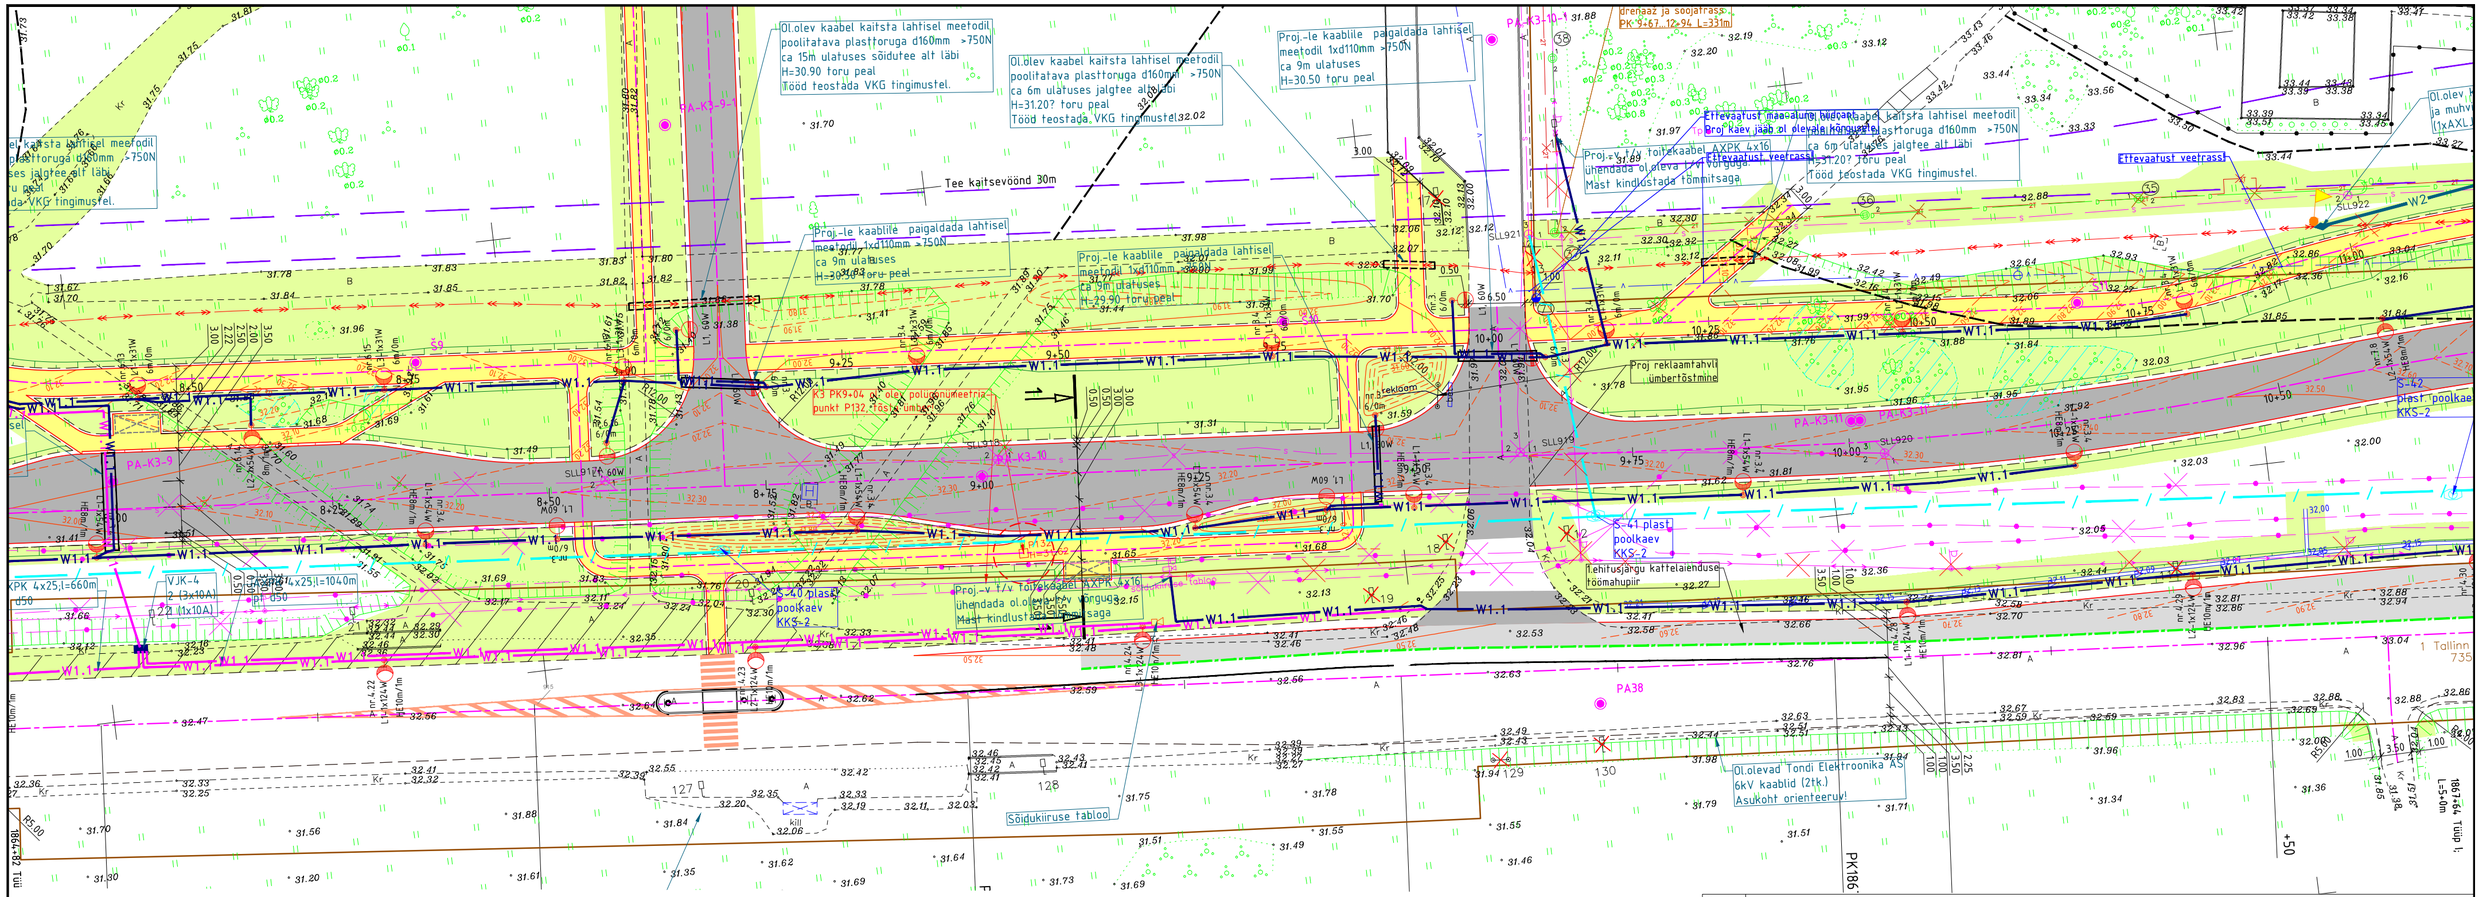

Leonhard Weiss Energy töö nr. 017043 tingmärgid

- 2W2 — Projekteeritud KP kaabelliin, kaablikoridor (2-kaablite arv)
- 2W1 — Projekteeritud MP kaabelliin, kaablikoridor (2-kaablite arv)
- W1.1 — Projekteeritud valgustuse kaabelliin 1.ehr/ /2. ehitusjärk
- Projekteeritud sidekanalisatsioon
- Projekteeritud side kaabelliin
- Projekteeritud side kanalisatsioonikaev
- Projekteeritud tänavavalgusti mastil
- Projekteeritud jalakäijate ülekäiguraja valgusti mastil
- Ümbertõstetava tänavavalgusti uus asukoht
- Projekteeritud jaotuskilp
- Projekteeritud sidekapp

Tingmärgid

- Detailplaneeringu järgne tee servajoon
- Katastriüksuse/kinnistu piir (Maa-ameti järgsed)
- Projekteeritud sõidutee asfaltbetoonkate
- Projekteeritud ristmiku/rambi/kogujatee asfaltbetoonkate
- Projekteeritud jalgtee asfaltbetoonkate
- Projekteeritud betoonkivisillutis / klompkivikate
- Projekteeritud freespurukate
- Projekteeritud killustikkate
- Projekteeritud haljastuse (murukülv, kasvupinnase paksus 10cm)
- Projekteeritud perspektiivne ootekoda
- Perspektiivne 2 ehitusjärgu sõidutee asfaltbetoonkate
- Perspektiivne 2 ehitusjärgu jalgtee asfaltbetoonkate
- Projekteeritud tee telg
- Projekteeritud asfaltkatte serv
- Projekteeritud tugipeenra serv
- Likvideeritav objekt
- 10 — Kinnistu positsiooni number
- Projekteeritud äärekivi (h = 8 cm)
- Projekteeritud sõidutee graniidist äärekivi
- Projekteeritud sõidutee äärekivi (h = 0 cm)
- Projekteeritud sõidutee äärekivi (h = 2,5 cm)
- Projekteeritud sõidutee äärekivi (ohutussaartel, sõidutee ääres h = 12 cm)
- Projekteeritud sõidutee äärekivi (h = 15 cm)
- Projekteeritud metsa ja võsa raadamine
- Projekteeritud asfaltkatte eemaldamine
- Projekteeritud horisontaal
- Projekteeritud liiklusmärgi post
- Geoloogilise uuringupunkti asukoht (Reaalprojekt OÜ, töö nr GL15053-II)
- Projekteeritud nõlv
- Projekteeritud kraav
- Projekteeritud truup (voolu suunaga)
- Perspektiivne 2 ehitusjärgu kraavi puhastamine
- Perspektiivne 2 ehitusjärgu nõlv
- Perspektiivne 2 ehitusjärgu kraav
- Perspektiivne 2 ehitusjärgu sõidutee äärekivi
- Perspektiivne 2 ehitusjärgu müratõkkesein
- Perspektiivne horisontaal
- Olemasolev teekattemärgistus

Geoalus:	Koostas RaxoEst OÜ; töö nr GE-24-15-2; mõõdistatud 06.2015 a.
	Koordinaadid L-EST 97 süsteemis
	Kõrgused Balti süsteemis

T-Model OÜ - reg nr 11270607 - Tallinn 11415, Ülemiste tee 3 - tel 606 1601, - info@tmodel.ee, www.tmodel.ee

Tellija:	Lemminkäinen Eesti AS Betooni 28, 11415 Tallinn, tel 605 7550	Projekti nimetus:	Põhimaantee 1 (E20) Tallinn-Narva ja Sillamäe sadama raudtee kahetasandilise ristmiku ehituse ja Sillamäe linna lõigu ümberehitus. II ETAPP 1. ehitusjärk.
		Staadium:	PP
Ins	V. Veerpalu	Projekti osa:	Teed ja liikluslahendus
Ins	G. Ladõgin	Töö nr:	017043
Ins	E. Välling	Objekti asukoht:	Ida-Virumaa, Sillamäe
Ins	H. Luik	Joonise nr:	TL-7-04
		Joonise nimetus:	Ajutine Maxima mahasõidu asendiplaan
		Mõõtkava:	1:500
		Dokumendi nimetus:	017043_PP_TL-7-04_v02_AjutineAsend.pdf
Koostatud / trükitud:	29.09.2017 / 02.10.2017	Teehoiutööde tegevusluba nr 06122/09115	AutoCAD Civil 3D 2011 # 391-72590758