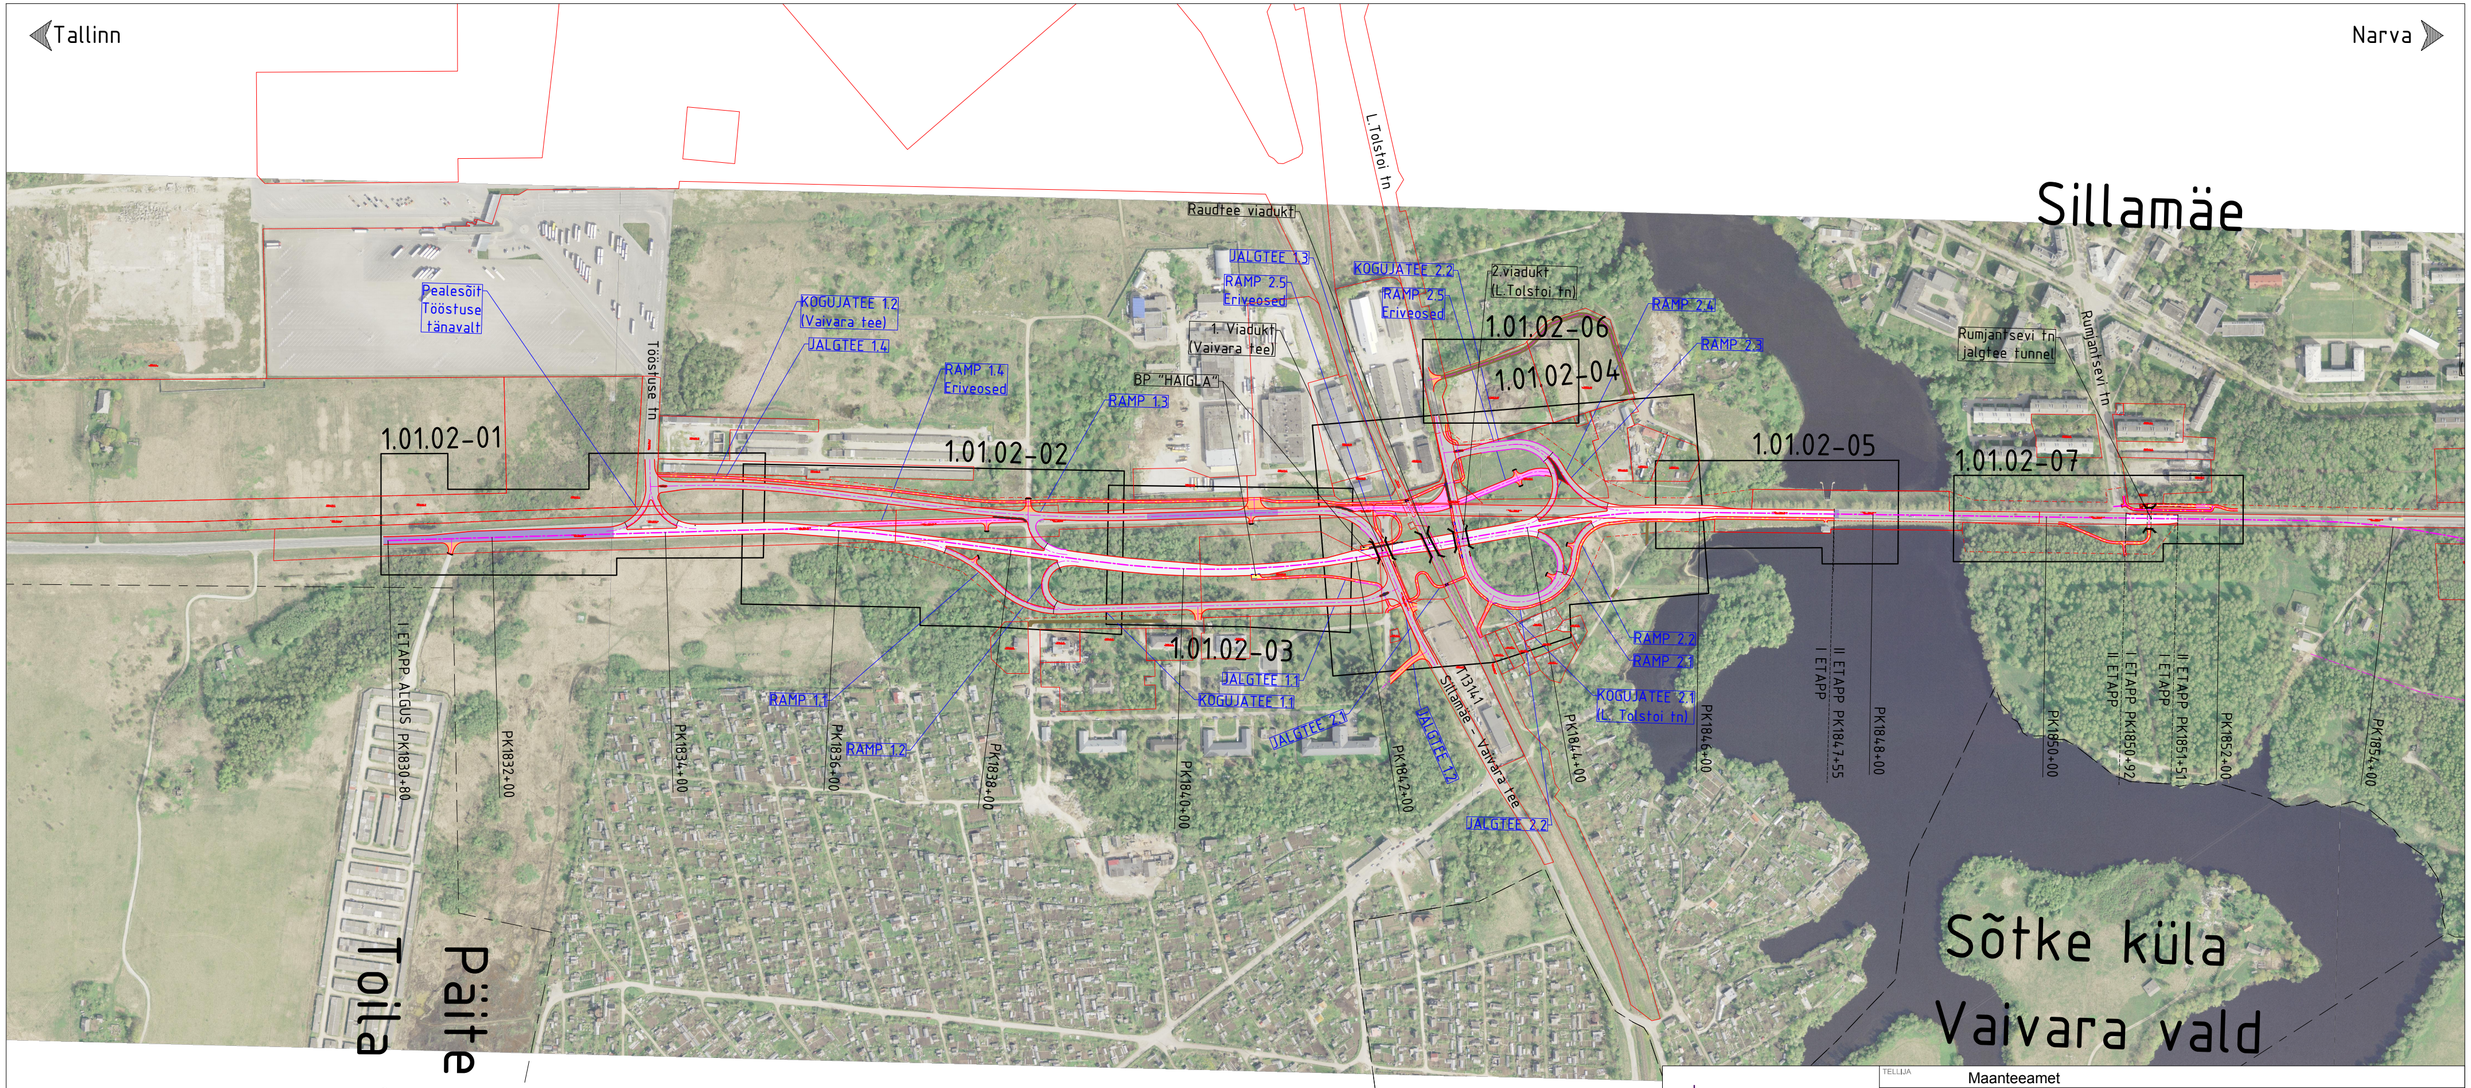

SELEKTOR TEEHOIUTÖÖDE TEGEVUSLUBA NR. 14008m		TELLIJA	Maanteeamet			
		OBJEKT	Põhimaantee 1 (E20) Tallinn-Narva ja Sillamäe sadama raudtee kahe-tasandilise ristmiku ehitus ja Sillamäe linna lõigu ümberehituse tehniline projekt			
		LÕIK	km 183,2 - 187,6			
PROJEKTIJUHT T. Jõe	ALLKIRI	KUUPÄEV 22.02.2016	JOONISE NIMETUS Trassiplaan - I etapp PK 1830+80...1851+51			
PEAPROJEKTEERIJA R. Kaseleht	ALLKIRI	KUUPÄEV 22.02.2016	PROJ NR P15009	JOONISE NR 1.01.01-01	PROJ ETAPP Tehniline projekt	MÕÕTKAVA 1:5000 / REV 0
PROJEKTEERIJA E. Potisepp	ALLKIRI	KUUPÄEV 22.02.2016				