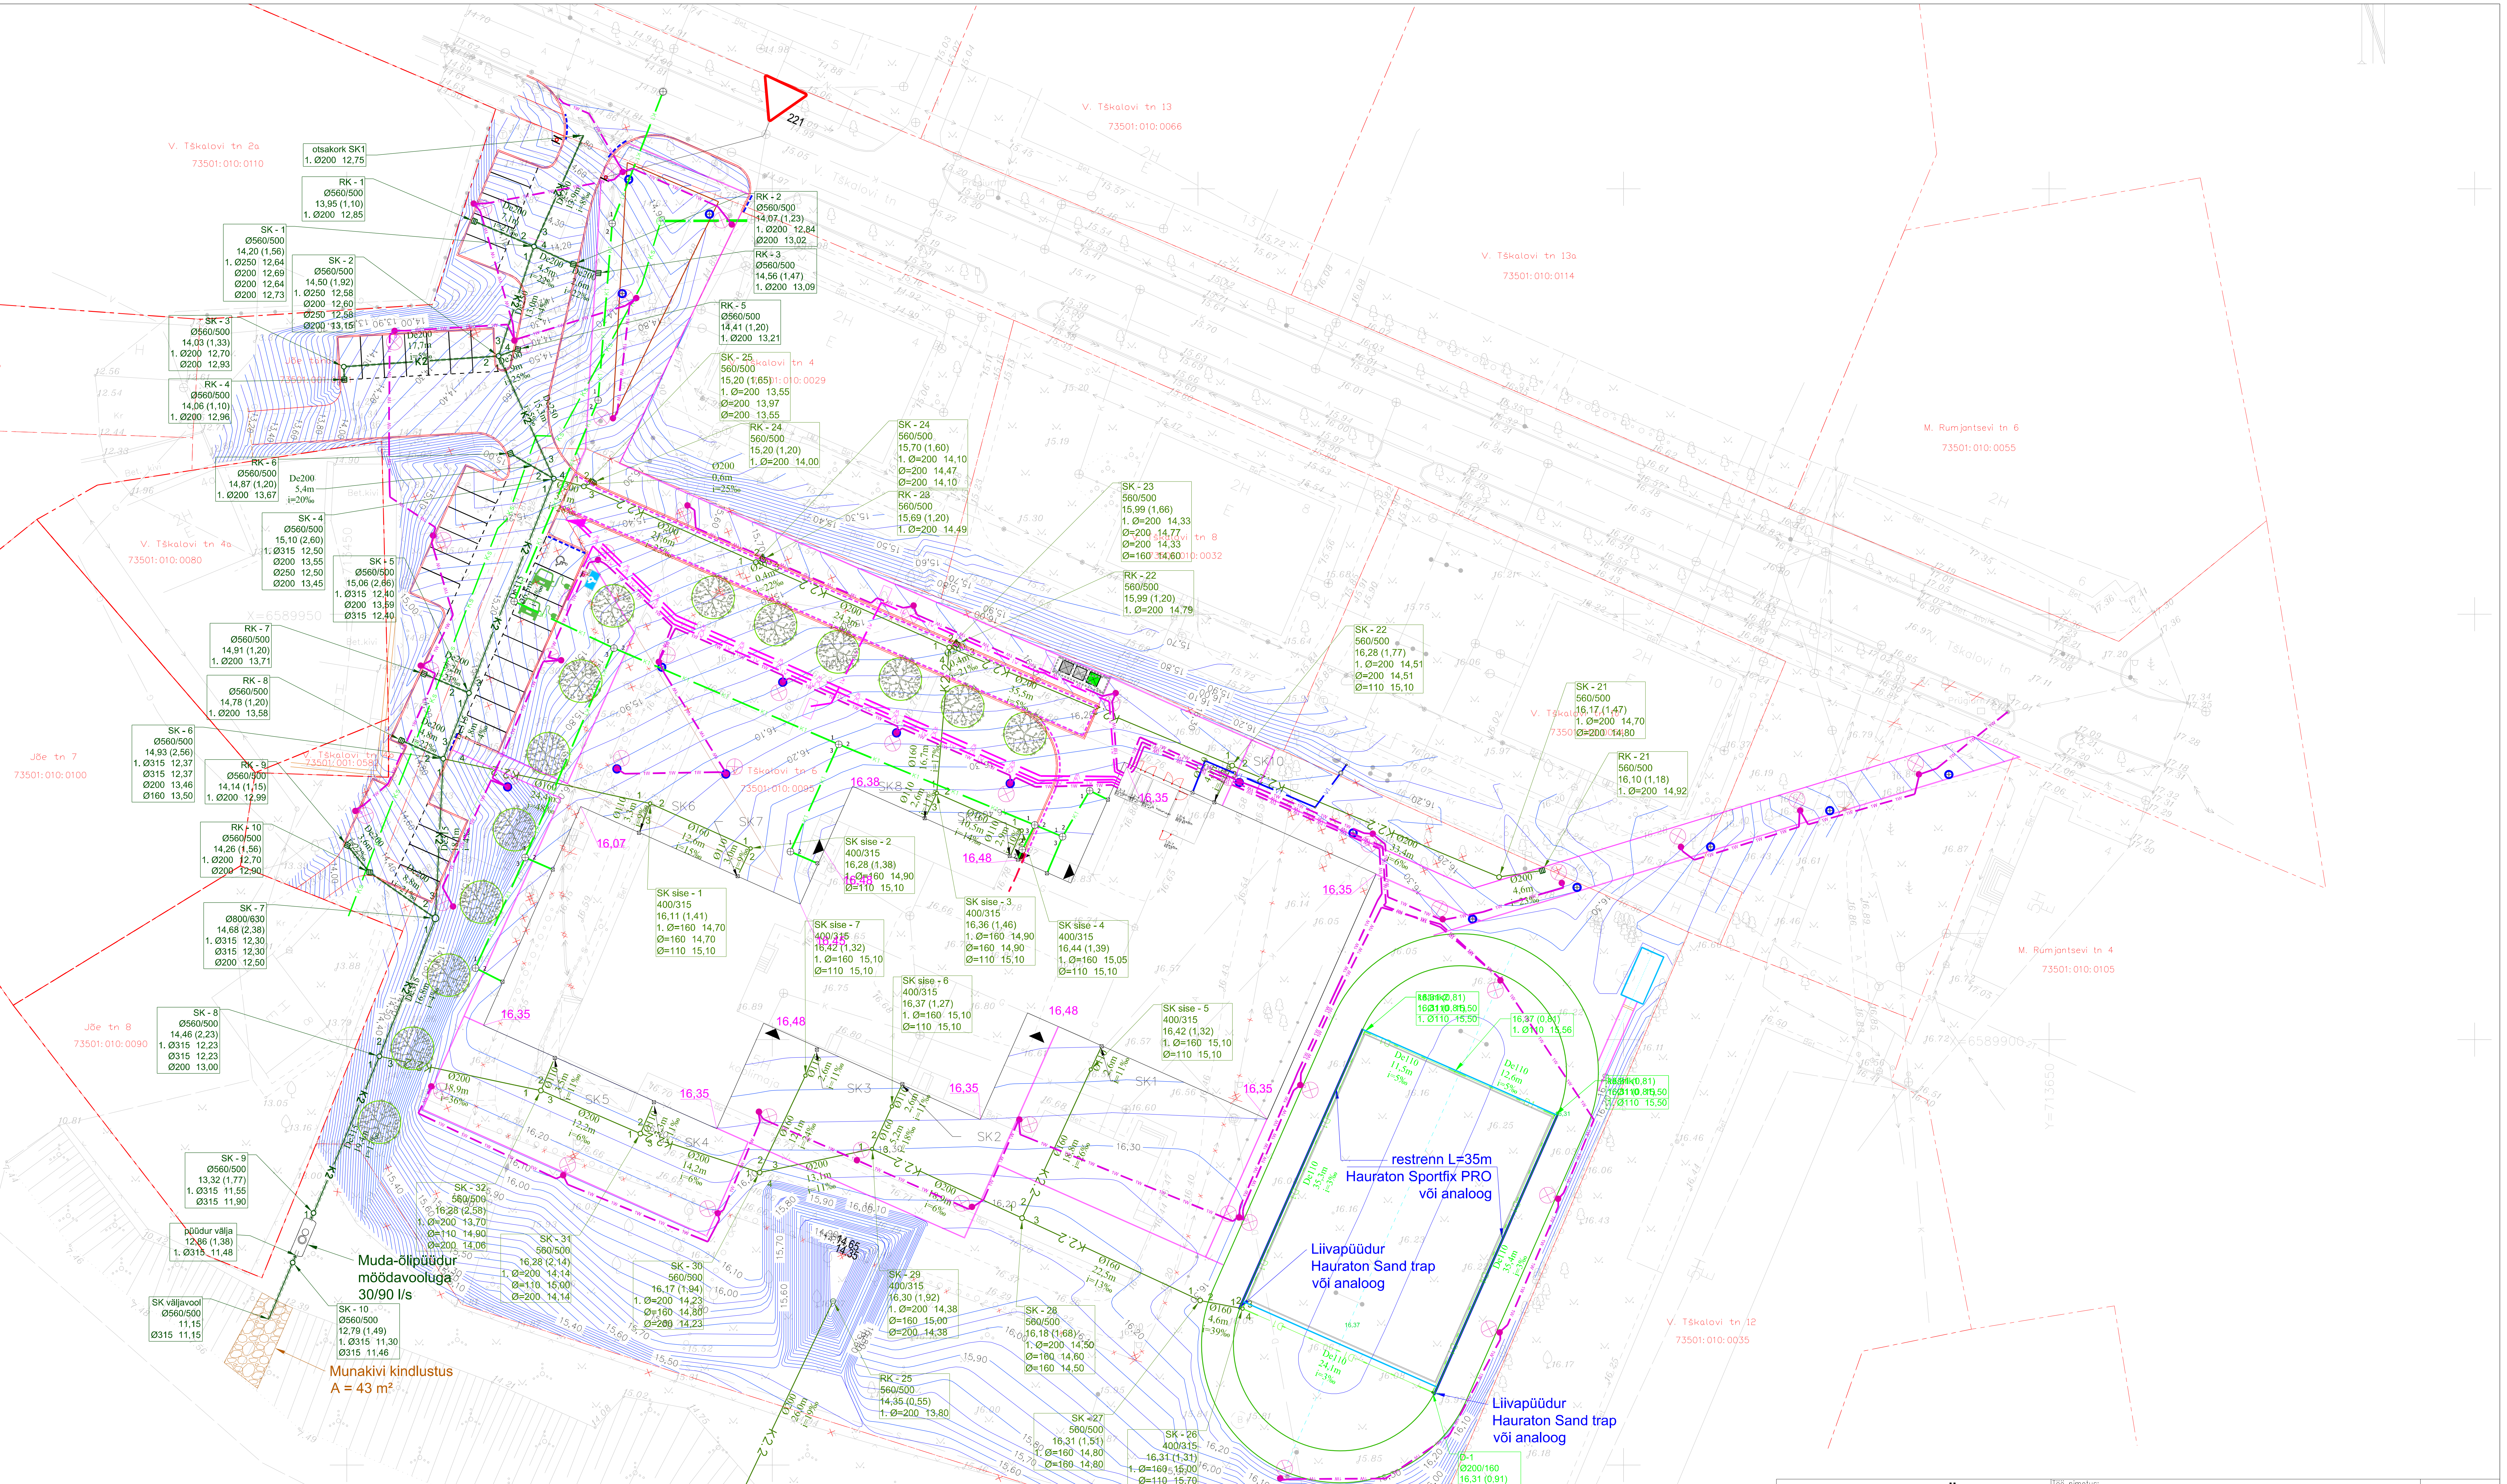

MÄRKUSED:

1. Geodeetiline alusplaan koostatud Tinter-Projekt OÜ poolt töö nr. 21-20-GEO, koordinaadid L-Est 97 süsteemis, kõrgused EH 2000 süsteemis. Mõõdistatud mai 2020.
2. Asendiplaaniline lahendus põhineb SIA Lauder Architects hoone ja välialade arhitektuursel lahendusel töö nr. SIL001 "Sillamäe vanalinna kooli projekteerimine". Teeprojektis näidatud väikevormid ja kõrghaljastus on käsitletud arhitektuurses osas.
3. Asendiplaanile kantud AS Tari töö töö nr. TR-014-20 "Sillamäe vanalinna kool. Veevarustus ja kanalisatsioon".
4. Sademeveekanalisatsioon on antud käesoleva töö koosseisus eraldi kaustana töö nr 43-20-VK.

TINGMÄRGID

- PROJ. KERGLIIKLUSTEE ÄÄREKIVI
- PROJ. KERGLIIKLUSTEE ÄÄREKIVI (8x20cm)
- PROJ. KUMMIKATTEGA ÄÄREKIVI (6x20cm)
- PROJ. SÕIDUTEE ÄÄREKIVI
- PROJ. SÕIDUTEE ÄÄREKIVI (h=0-1cm)
- PROJ. SÕIDUTEE ÄÄREKIVI (h=0cm)
- PROJ. METALL KIVIPIIRE
- TÖÖMAHTUDE PIIR
- K2.2 PROJ. SADEMEVEEKANAL
- PROJ. KÕRGHALJASTUS (vastavalt arhitektuursele projektile)
- LIKVIDEERITAV KÕRGHALJASTUS
- KINNISTU PIIRID
- PROJ. OLMEVEEKANAL (AS Tari)
- PROJ. VEETRASS (AS Tari)
- PROJ. VALGUSTUSE KAABEL (AS Tari)
- PROJ. EL.VARUSTUSE KAABEL (AS Tari)
- 15,70 PROJ. VERTIKAALPLANEERING

Tinter-Projekt OÜ
Turu 34
51004, Tartu
Tel. 7 475 333
email: info@tinterprojekt.ee

Amet:	Nimi:	Allkiri:
Projektijuht:	Indrek Lensment	
Projekteerija:	Arvo Vahtra	

Töö nimetus: Sillamäe linn, Tskalovi tn 6 koolihoone teed ja platsid

Töö Tellija: SIA Lauder Architects

Joonise nimetus: VERTIKAALPLANEERING

Kuupäev:	Joonise number:	Staadium:	Mõõtkava:	Töö nr:
18.01.2021	3	TP	1:500	43-20-TP

TINTER-PROJEKT