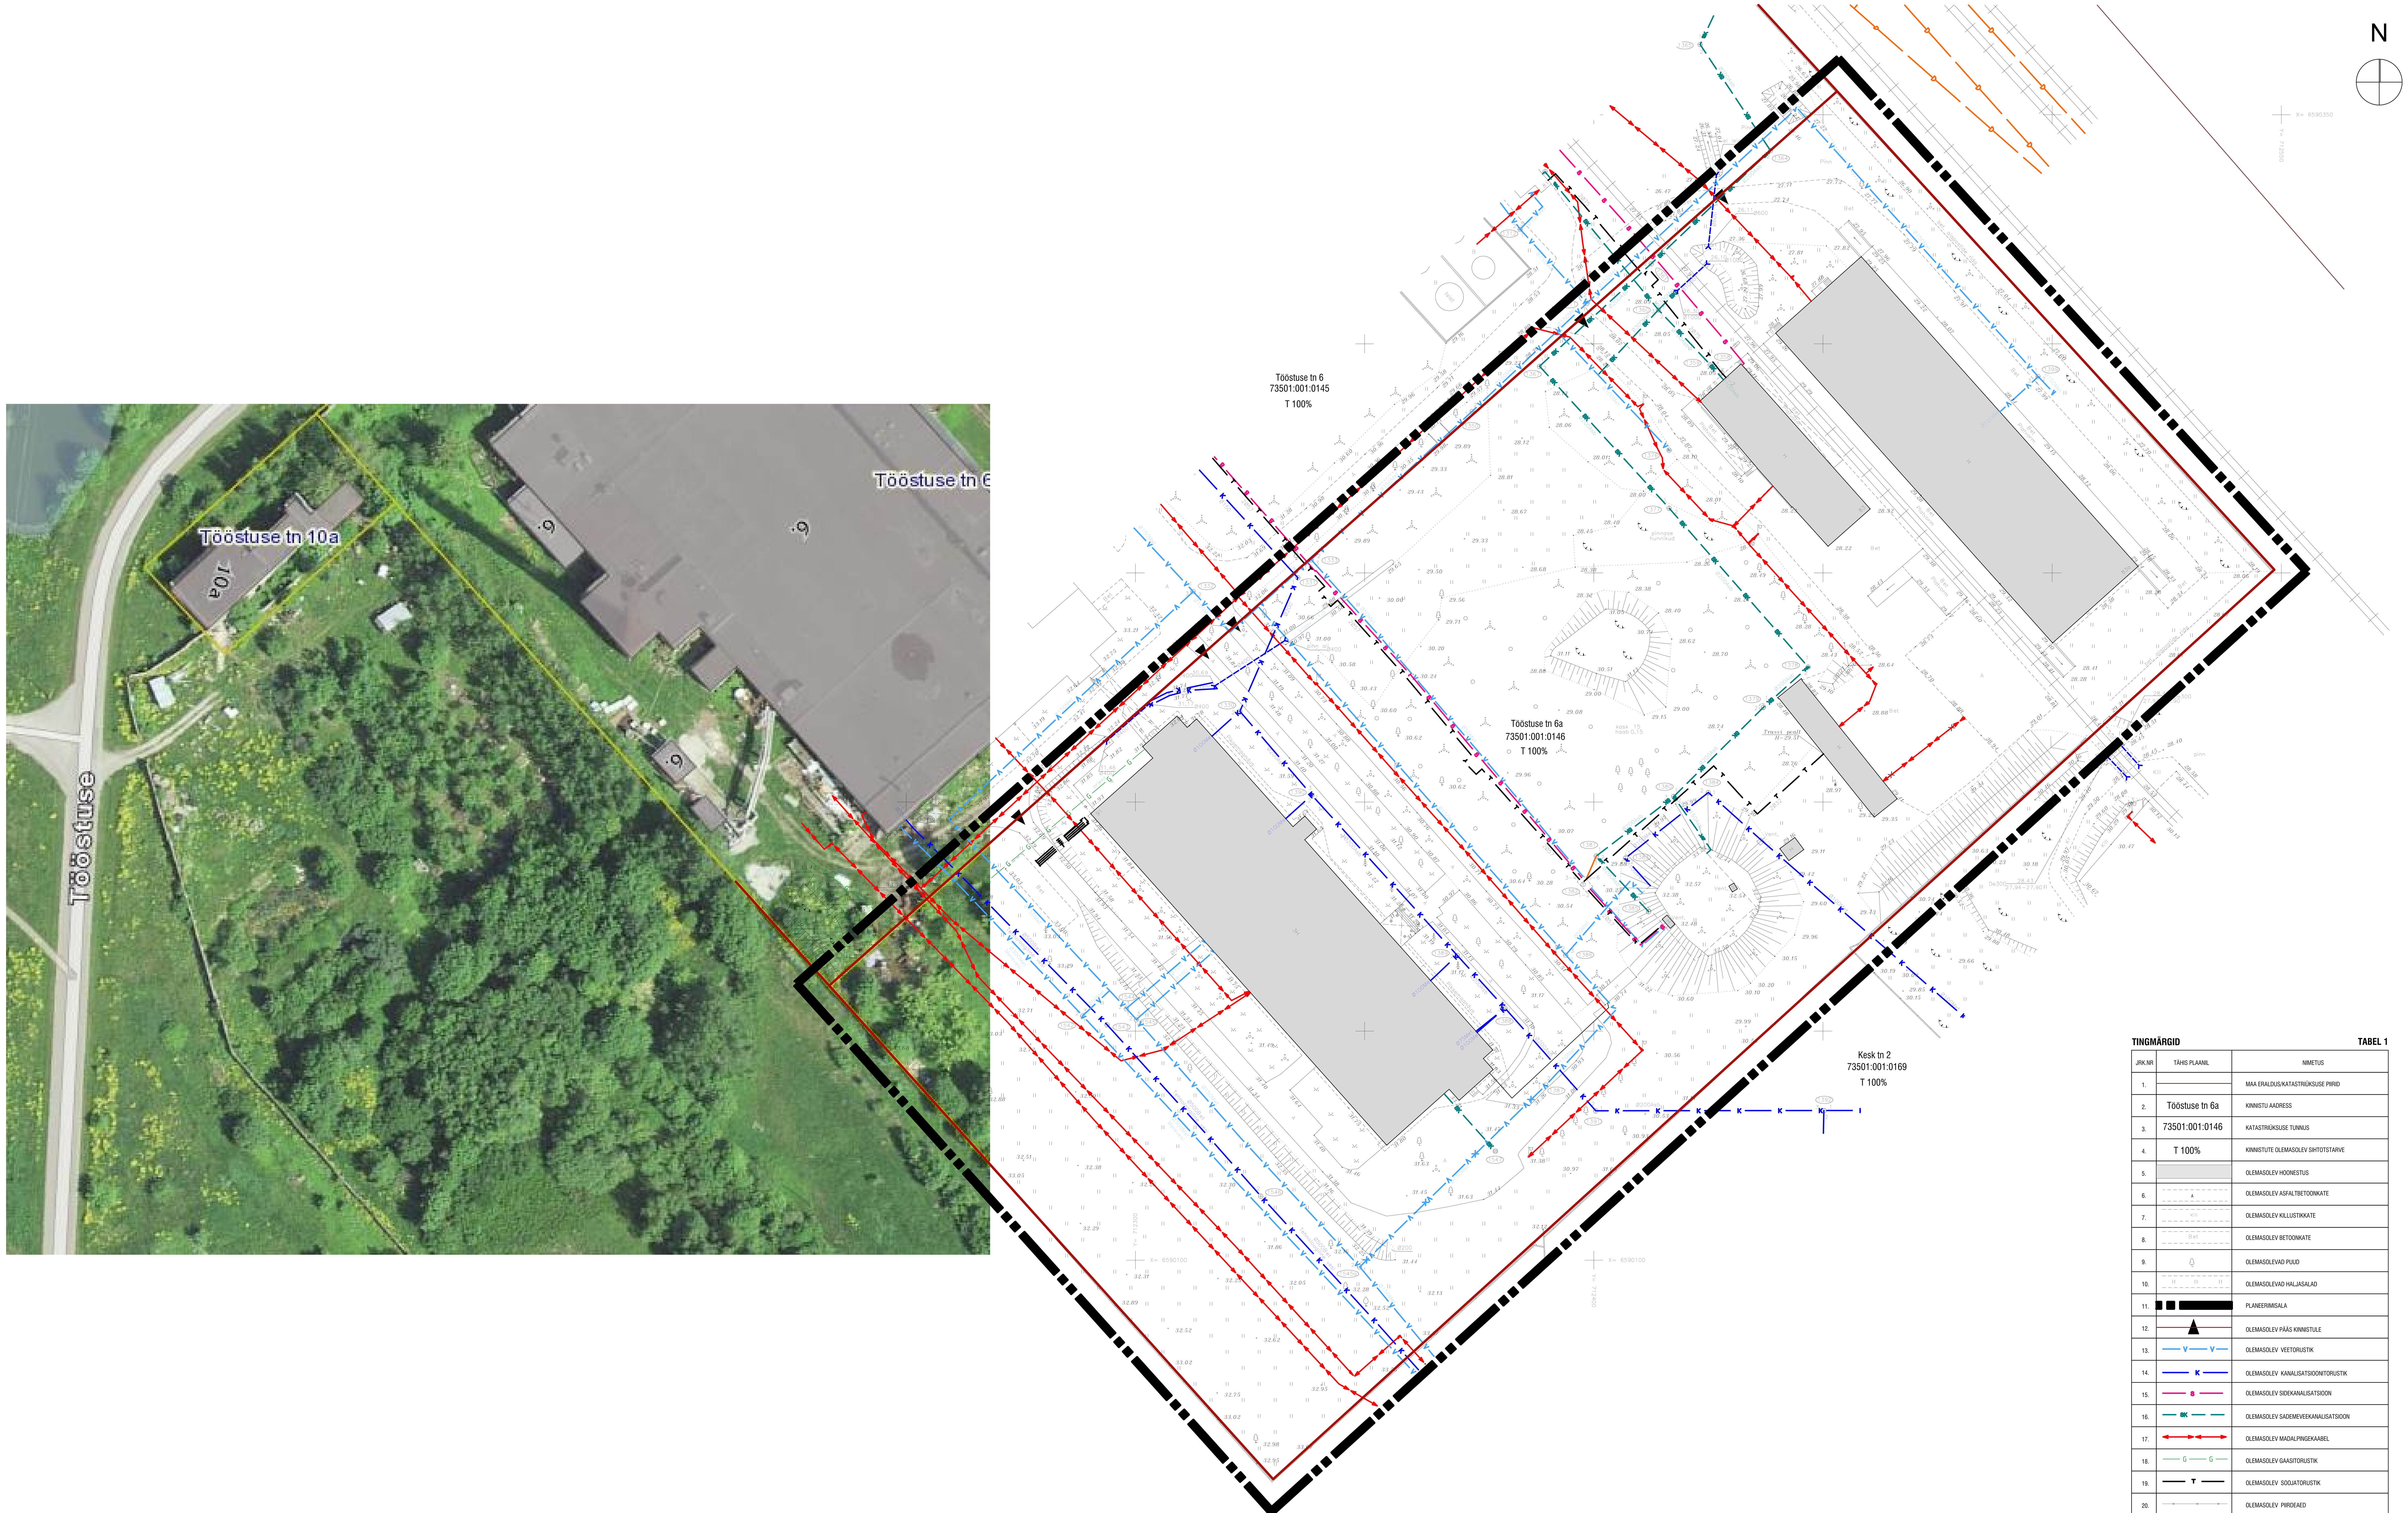

TINGMÄRGID **TABEL 1**

JRK.NR	TÄHIS PLAANIL	NIMETUS
1.		MAA ERALDUS/KATASTRIÜKSUSE PIIRID
2.	Tööstuse tn 6a	KINNISTU AADRESS
3.	73501:001:0146	KATASTRIÜKSUSE TUNNUS
4.	T 100%	KINNISTUTE OLEMASOLEV SIHTOTSTARVE
5.		OLEMASOLEV HOONESTUS
6.	A	OLEMASOLEV ASFALTBETOONKATE
7.	Kill	OLEMASOLEV KILLUSTIKKATE
8.	Bet	OLEMASOLEV BETOONKATE
9.		OLEMASOLEVAD PUUD
10.		OLEMASOLEVAD HALJASALAD
11.		PLANEERIMISALA
12.		OLEMASOLEV PÄÄS KINNISTULE
13.	V V	OLEMASOLEV VEETORUSTIK
14.	K	OLEMASOLEV KANALISATSIOONITORUSTIK
15.	S	OLEMASOLEV SIDEKANALISATSIOON
16.	SK	OLEMASOLEV SADEMEVEEKANALISATSIOON
17.		OLEMASOLEV MADALPINGEKAABEL
18.	G G	OLEMASOLEV GAASITORUSTIK
19.	T	OLEMASOLEV SOOJATORUSTIK
20.		OLEMASOLEV PIIRDEAED
21.		OLEMASOLEV VALGUSTUSPOST
22.	kraav	OLEMASOLEV KRAAV

TÖÖ NR	STAADIUM	OBJEKTI NR	PROJEKTI OSA-JOONISE NR	MUUDATUS	MÕÕTKAVA
040518	DP	01	AS-4-02		M 1:500

TELLIJA
OÜ KRUNK

TÖÖ NIMETUS
SILLAMÄEL TÖÖSTUSE 6a MAA-ALA DETAILPLANEERING

JOONISE NIMETUS
OLEMASOLEV OLUKORD

VAST.SPETS	T.MÄGI volitatud arhitekt 7, kutsetunnistus 173587	/allkirjastatud digitaalselt/	09.08.21
PROJEKTEERIJA	T.MÄGI volitatud arhitekt 7, kutsetunnistus 173587	/allkirjastatud digitaalselt/	
FAIL	040518_DP_AS-4-02_v02_ololev-olukord		

TITO ARHITEKTID
TITO ARHITEKTID OÜ, KRAAVI TN 14
20307 NARVA